


**LEGENDA**

- ALTERNATIVA A
- ALTERNATIVA B
- ALTERNATIVA C
- LINEA SIR2 IN COSTRUZIONE

PADOVA ➔ DIREZIONI PRINCIPALI

COMUNE  
VIGONZA COMUNE

..... CONFINI COMUNALI

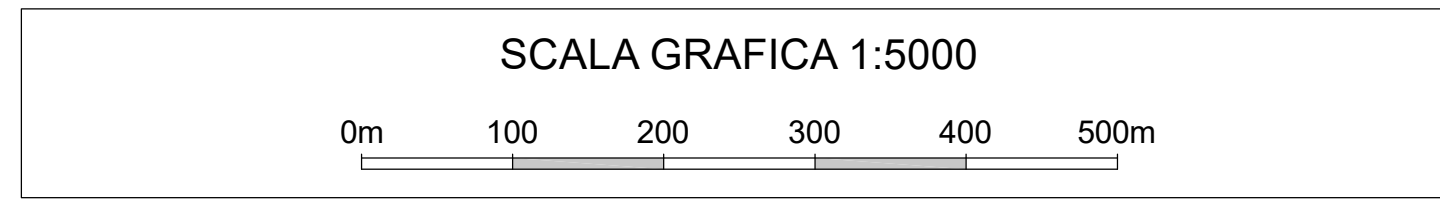

**COMUNE DI PADOVA**  
Settore Mobilità

**PROGETTAZIONE DEL PROLUNGAMENTO DELLA LINEA  
TRANVIARIA SIR2 FINO A VIGONZA**

N° Progetto 006_Tav-3	CUP H92B2400220001	Elaborato N° 006	Parte Generale Corografia su ortofoto delle Alternative di Tracciato
Data Ottobre 2024			Scala 1:5000
<b>Ufficio Progettazione</b> Ing. Luca Coin Arch. Antonella Ruzzante	<b>Supporto alla Progettazione</b>  redatto: A. Pelizza controllato: S. Falasco approvato: G. De Stavola	<b>Il Progettista</b> Ing. Alessandra Rossi	<b>Il R.U.P.</b> Ing. Matteo Banfi

Ogni riproduzione, utilizzazione o cessione del presente disegno a terzi senza autorizzazione è punibile penalmente secondo i termini di legge